

TAKOAITA JA -PORTTI

Tuotekuvaus:

Runko ja kaksoisparilattateräkset niitattu osahitsauksella toisiinsa kiinni.

Umpiteräs pystytikut

Koristeiden kiinnitystavat:

pystytikkuun integroitu väli- ja kärkiosa

Kaiteen erilliset koristeet puristepannalla tai osahitsauksella kiinni.

Suojaus:

Kuumasinkki EN1461 mukaisesti vähintään 275g/m³.

Kuumasinkki EN1461 mukaisesti vähintään 275g/m³

+ RAL classic pulveriväri.

Malleja:

kärjet:

pystytikkuun integroitu:

väliin integroidut:






ARTIIKKI
RAKENNUS


Suunnitelmamalli

- ✓ takoportti koristekivimuurin sisällä
- ✓ vahvarakenteiset porttitolpat
- ✓ maanalaiset työt ja moottorikoneiston putkitus jne..

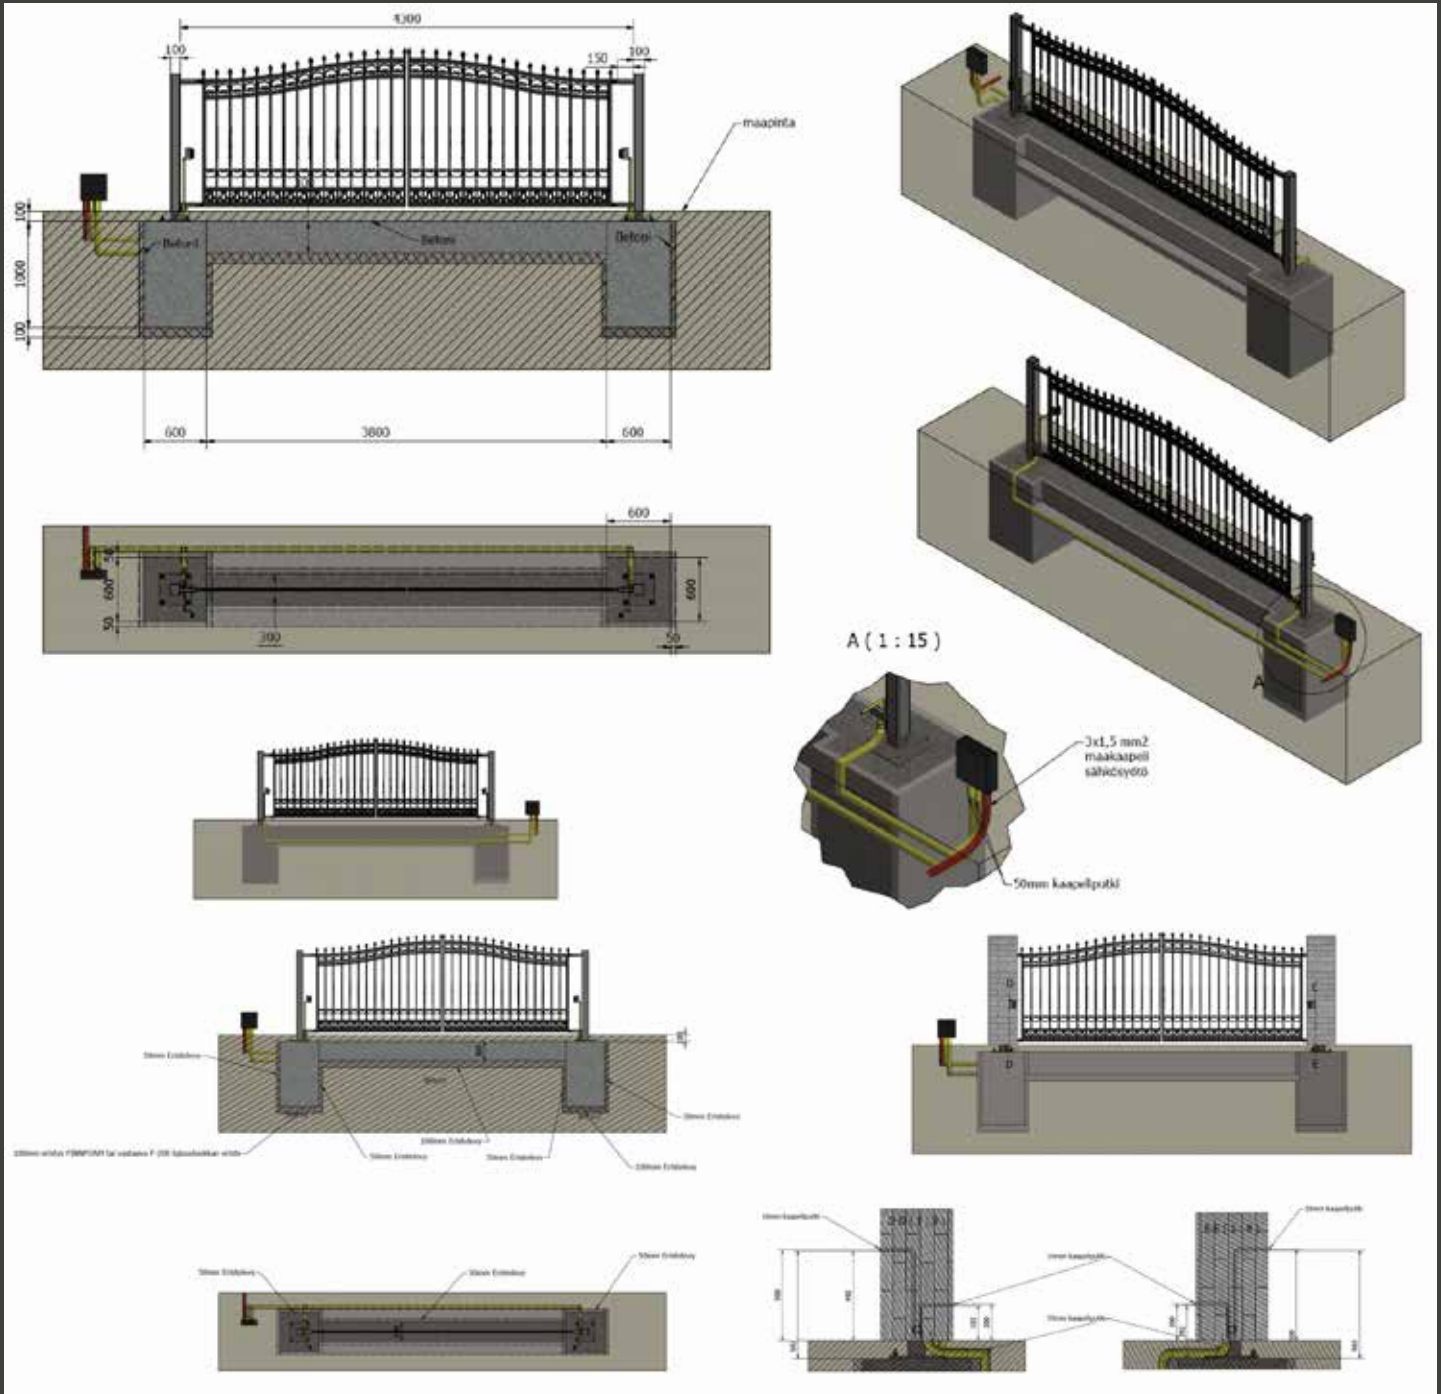




ARTIIKKI
RAKENNUS

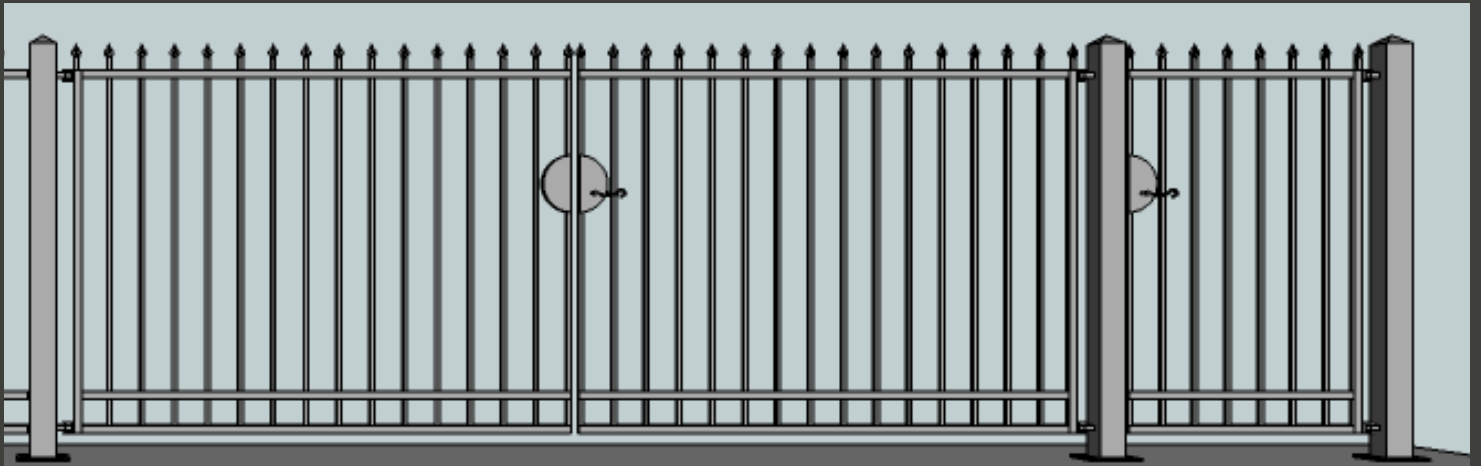


MS 100 14 / 1+1 korkeus 1000 mm

MS 120 14 / 1+1 korkeus 1200 mm | **MS 120 14** / 1+2 korkeus 1200 mm | **MS 120 14** / 2+2 korkeus 1200 mm

MS 150 16 / 1+2 korkeus 1500 mm | **MS 150 16** / 2+2 korkeus 1500 mm

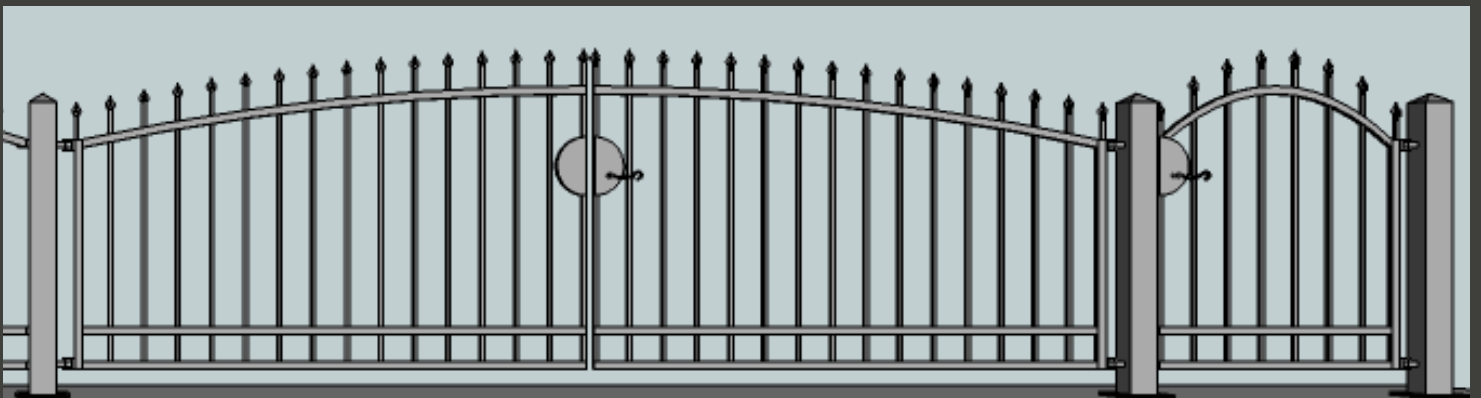


MK 100 14 / 1+2 korkeus 1000 mm | **MK 120 14** / 1+2 korkeus 1200 mm | **MK 150 16** / 1+2 korkeus 1500 mm

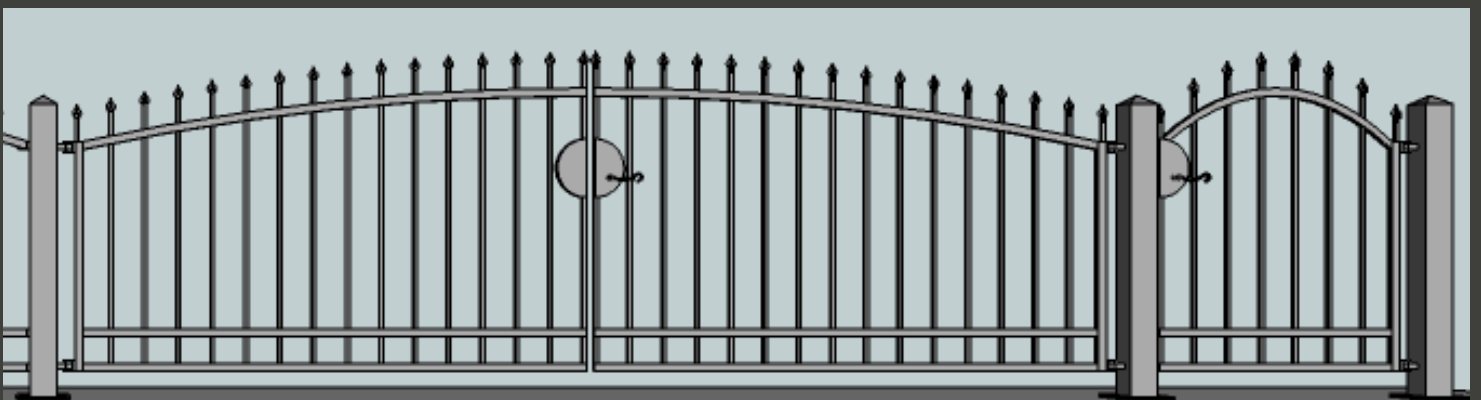


MKL 100 14 / 1+2 korkeus 1000 mm

MKL 120 14 / 1+2 korkeus 1200 mm | **MKL 120 14** / 2+2 korkeus 1200 mm


MKL 150 16 / 1+2 korkeus 1500 mm | **MKL 150 16** / 2+2 korkeus 1500 mm

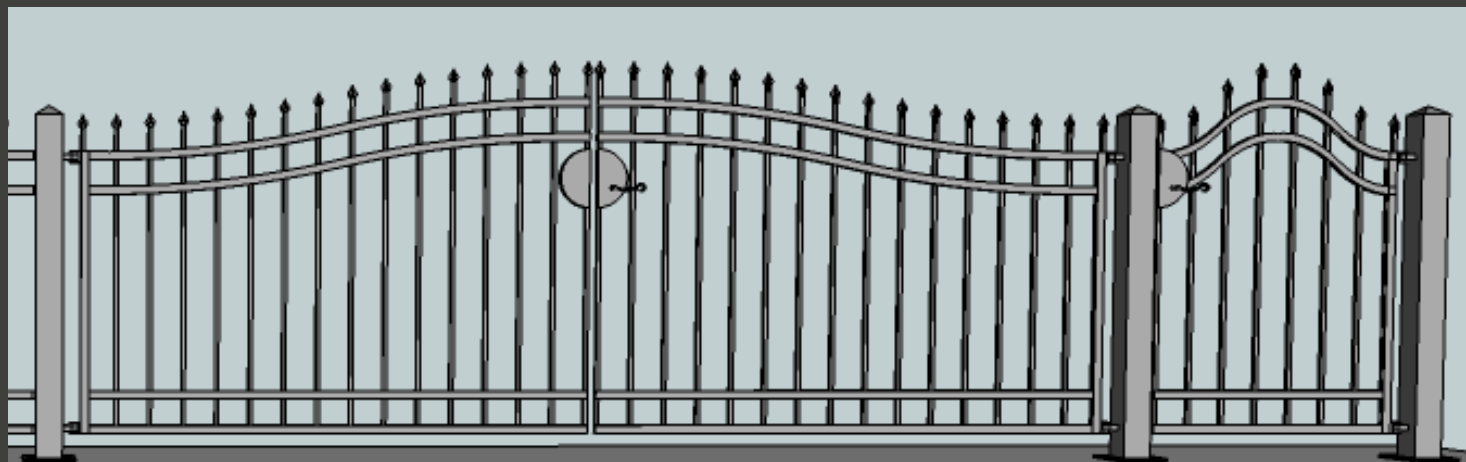

MOL 120 14 / 2+2 korkeus 1200 mm | **MOL 150 16** / 2+2 korkeus 1500 mm

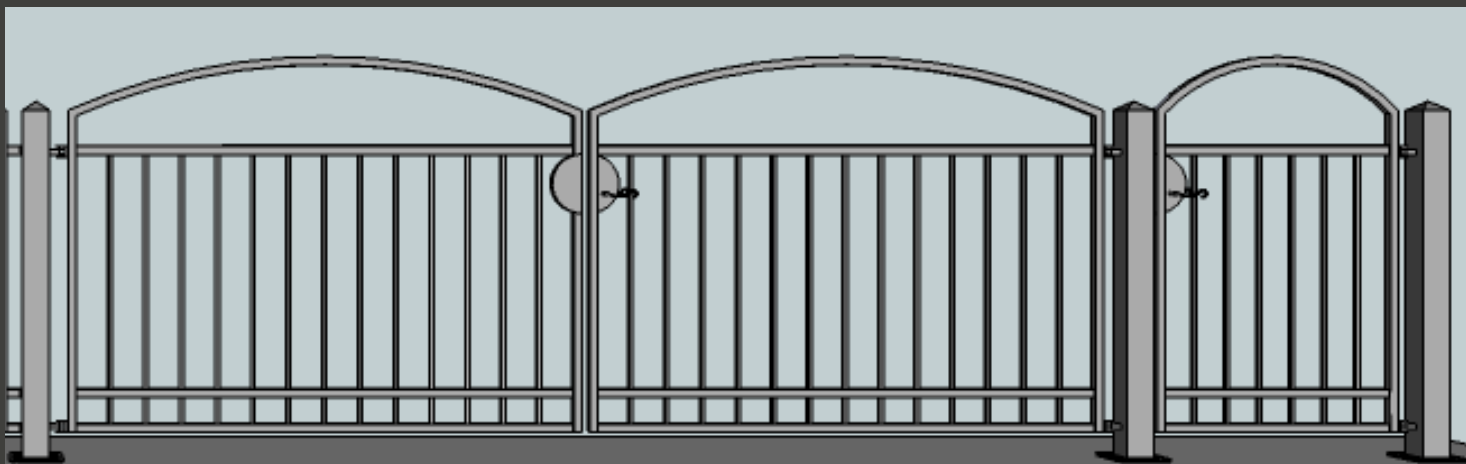

MRK 120 14 / 1+2 korkeus 1200 mm | **MRK 150 16** / 1+2 korkeus 1500 mm

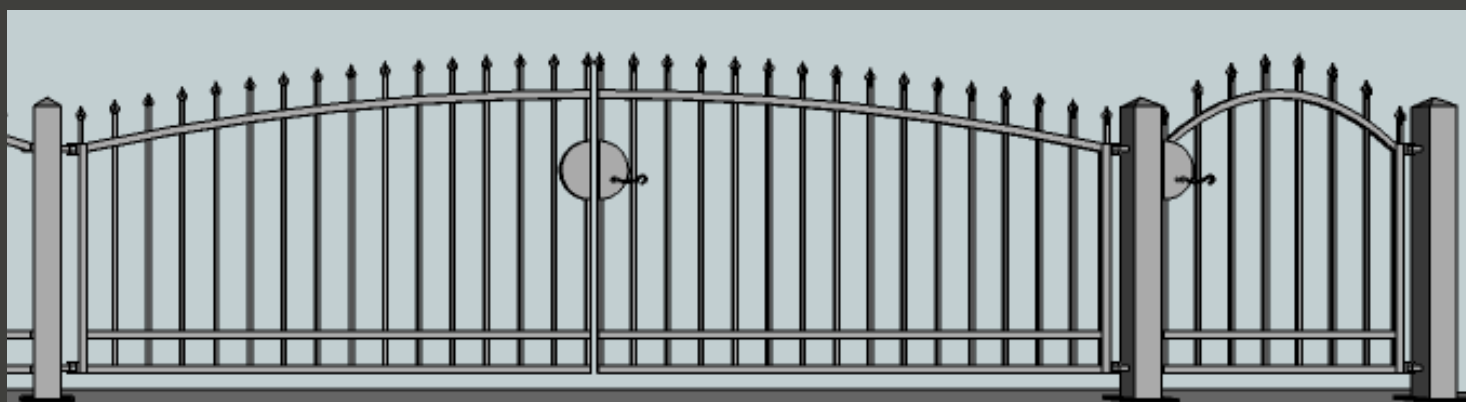


MKL 100 14 / 1+2 korkeus 1000 mm

MKL 120 14 / 1+2 korkeus 1200 mm | **MKL 120 14** / 2+2 korkeus 1200 mm


MKL 150 16 / 1+2 korkeus 1500 mm | **MKL 150 16** / 2+2 korkeus 1500 mm



ARTIIKKI
RAKENNUS

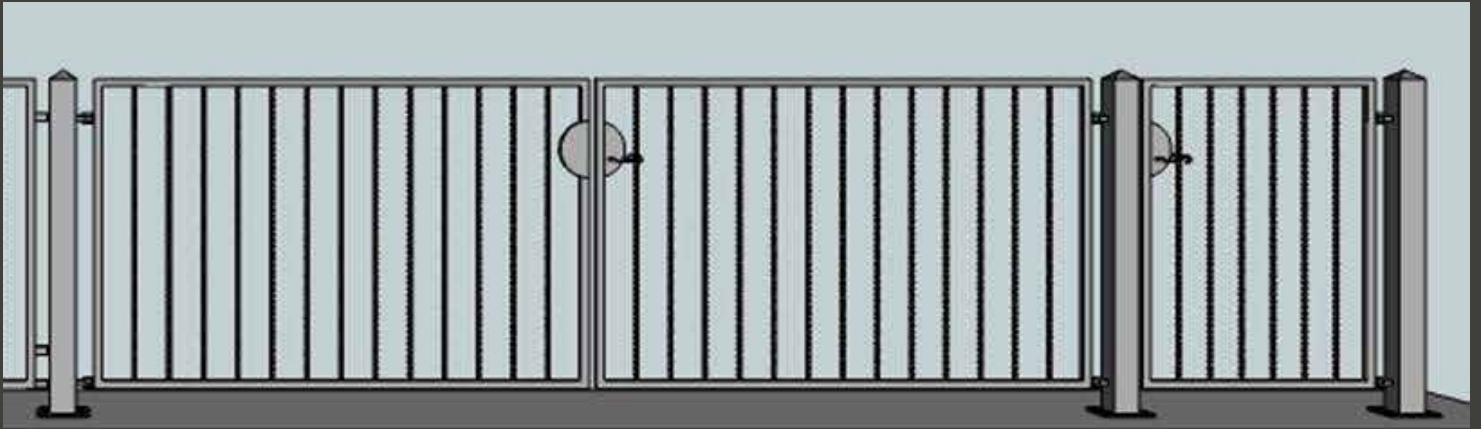

MRS 100 14 / 1+1 korkeus 1000 mm | **MRS 120 12 / 1+1** korkeus 1200 mm

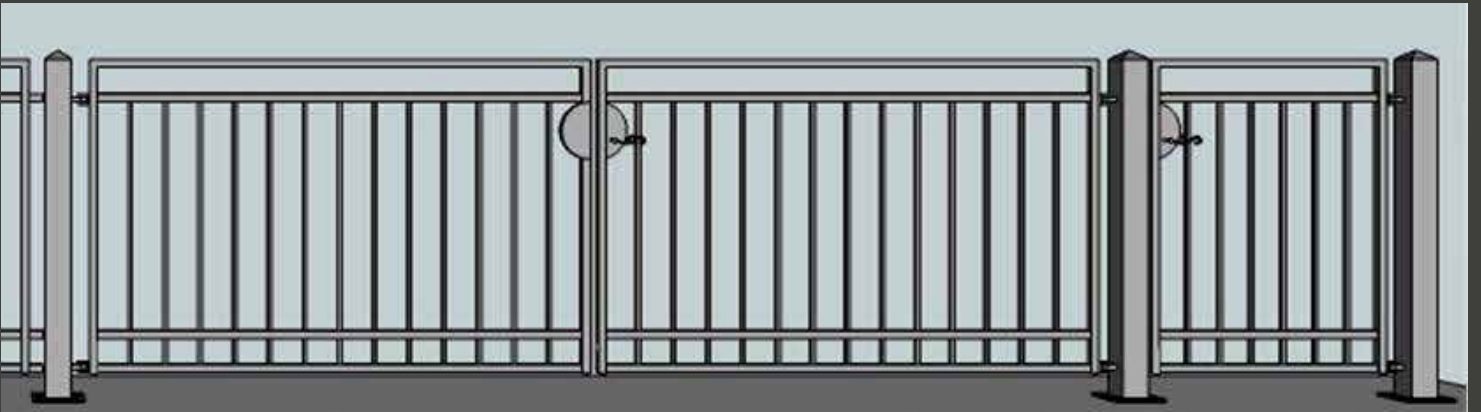

MRS 120 14 / 2+2 korkeus 1200 mm



